


乾燥重量980kg

ライトハウスSP801

縮尺1/40

株式会社サンエイ

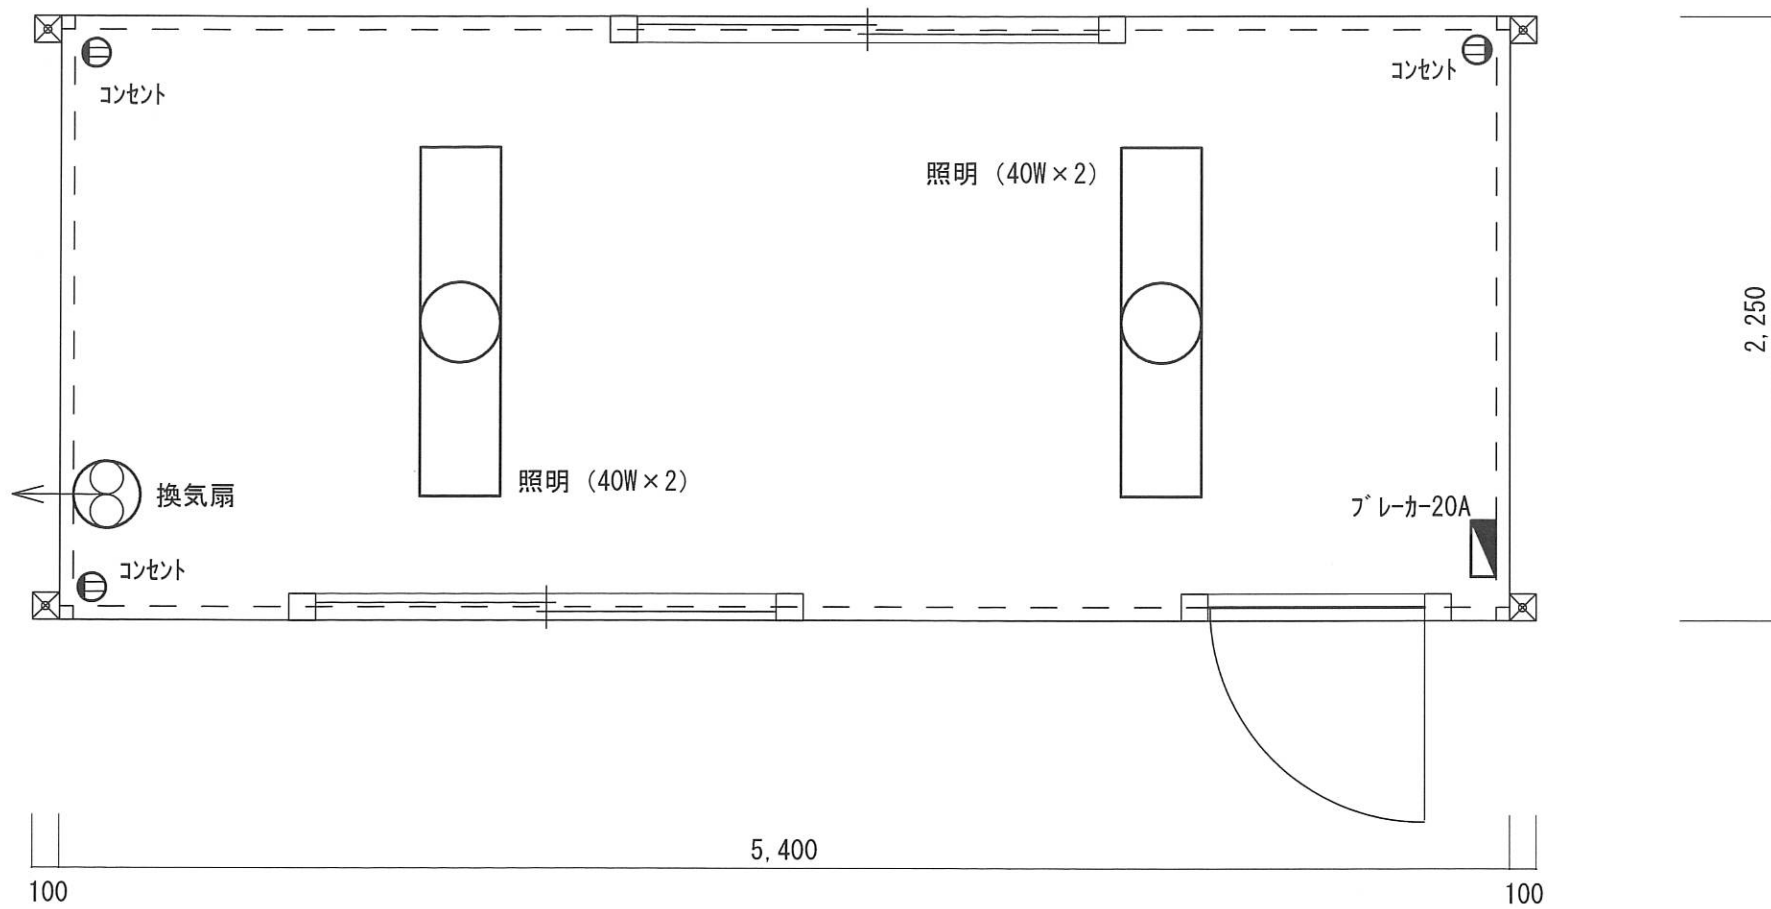

ライトハウスSP801 平面図