


七段  
妻行2間 9尺 平屋 立面図

参考図面 入口扉の位置は仮図です。

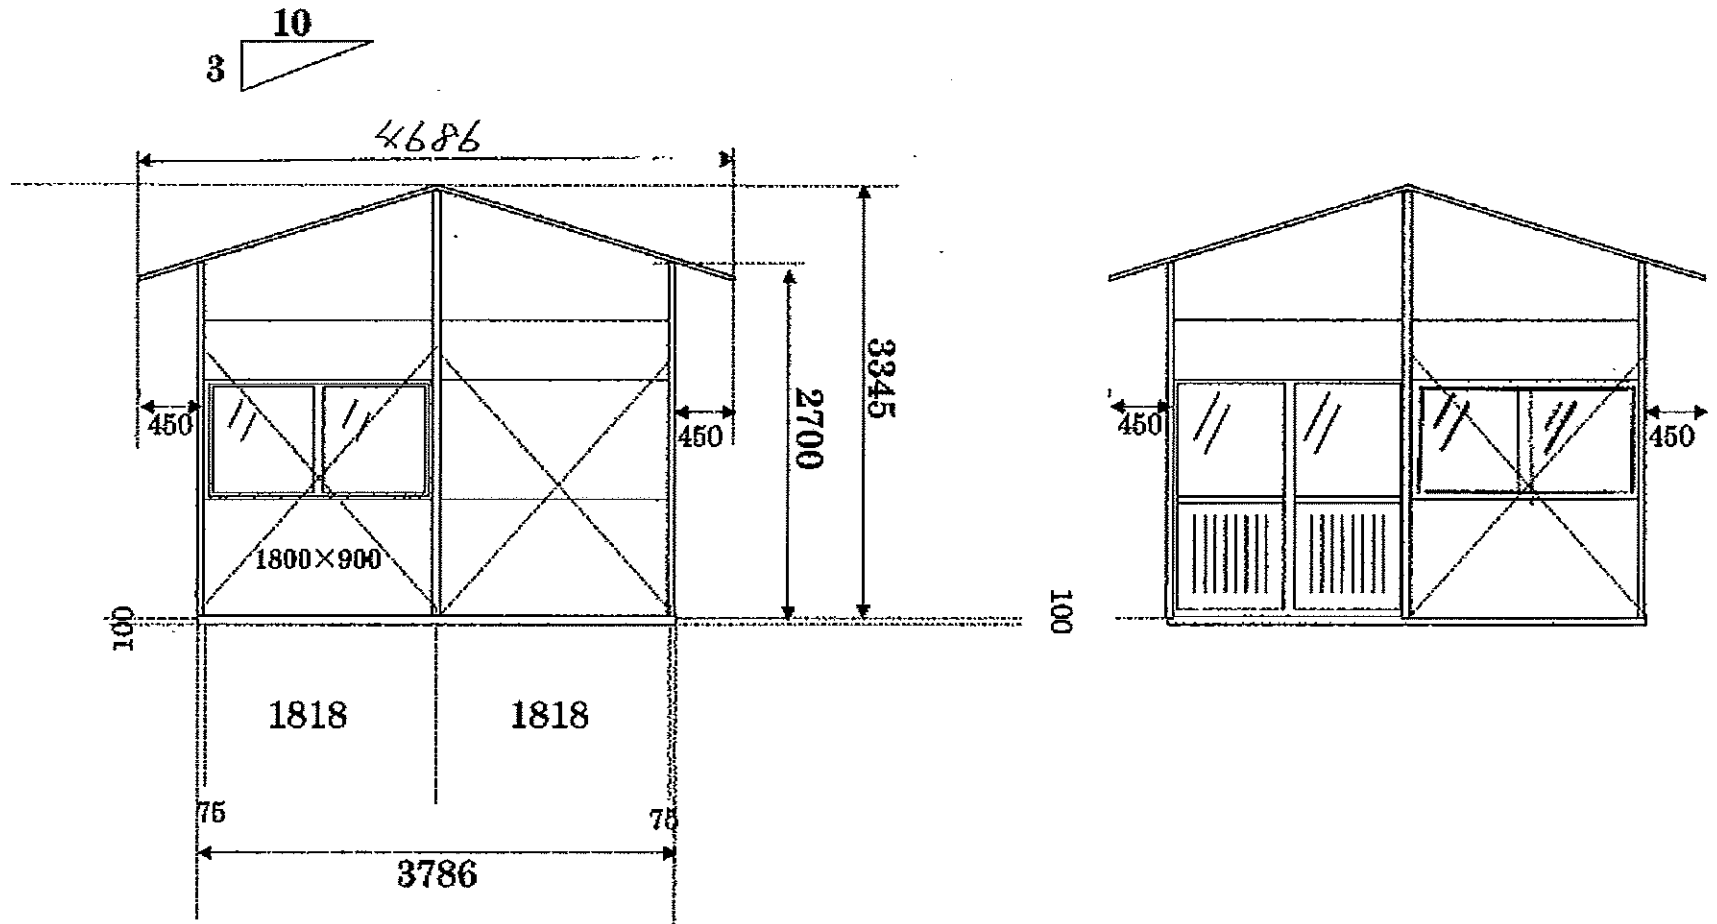

9尺 桁2間立面図 (参考図面)

