
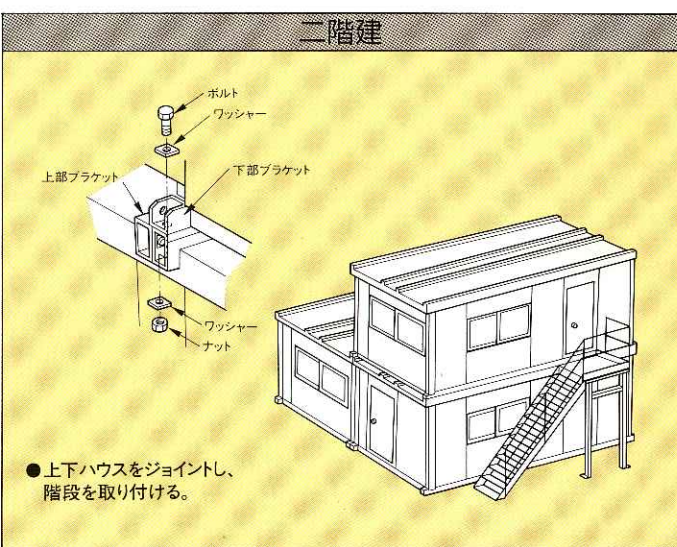
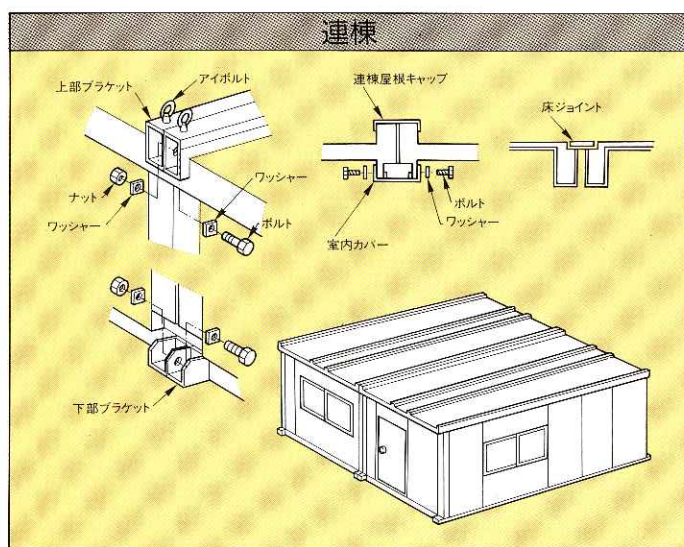


標準仕様

| 型 式              |                        | CAK-401J |                | CAK-351J |            |  |
|------------------|------------------------|----------|----------------|----------|------------|--|
| 諸<br>元           | 全長mm                   | 組立時      | 5810           |          |            |  |
|                  |                        | 折疊時      | 5920           |          |            |  |
|                  | 全幅mm                   | 組立時      | 2340           |          | 2040       |  |
|                  |                        | 折疊時      | 2390           |          | 2090       |  |
|                  | 全高mm                   | 組立時      | 2450           |          |            |  |
|                  |                        | 折疊時      | 580            |          |            |  |
|                  | 室内高 mm                 |          | 2150           |          |            |  |
|                  | 床面積 m <sup>2</sup> (坪) |          | 13.3 (4.0)     |          | 11.6 (3.5) |  |
| 重 量 kg           |                        | 1300     |                | 1200     |            |  |
| 構<br>造<br>仕<br>上 | 構 造                    |          | 軽量鉄骨折り畳みパネル構造  |          |            |  |
|                  | 屋 根                    | 屋 根      | 亜鉛メッキカラー鋼板     |          |            |  |
|                  |                        | 野地板      | 合板             |          |            |  |
|                  | 外 壁                    |          | 亜鉛メッキエンボスカラー鋼板 |          |            |  |
|                  | 天 井                    | 天 井      | 化粧合板           |          |            |  |
| 断熱性              |                        | グラスウール   |                |          |            |  |

| 型 式   | CAK-401J                                                                                                |      | CAK-351J |              |
|-------|---|------|----------|--------------|
|       | 内 壁   | 断熱材  | 化粧合板     | 硬質ポリウレタンフォーム |
| 床     | 下 地   | 耐水合板 | 塩ビ平マット張り |              |
| 窓     | YKKアルミサッシュ窓                                                                                             |      | 1609×2   |              |
| 照 明   | 蛍光灯 F40Wダブル×2                                                                                           |      |          |              |
| ブレーカー | 20A   |      |          |              |
| コンセント | ダブル×4                                                                                                   |      |          |              |
| 引 込 口 | 外部電線・電話線                                                                                                |      |          |              |
| オプション | 扉ドアー付パネル 両開きドアー付パネル 引違い戸付パネル<br>換気扇付パネル 白板パネル<br>棚 コートハンガー 入口庇 雨樋 バラベット 給排水配管口<br>連棟セット 階段セット コーナーステッカー |      |          |              |

組み立て要領

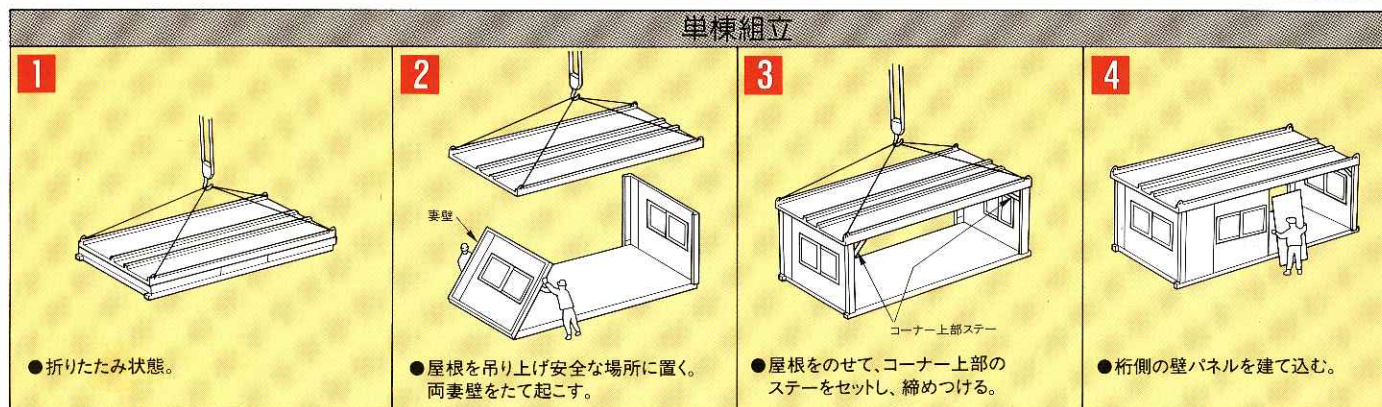

※この諸元仕様はお断りなく変更することがあります。  
 ※利用上の注意 吊り上げは4点吊り、固定アンカーボルト又はワイヤー等をご利用ください。

※ハウス内に貴重品はおかないで下さい。

お問合せ

**コンテナハウス CAK-J**  
**富士重工業株式会社**


ハウス事業部 ハウス部 〒372-8508 群馬県伊勢崎市末広町100番地 電話 0270(26)5121  
 注) 印刷物のため、実際の色と異なって見えることがあります。 FAX 0270(23)0211

このカタログは2003年9月発行のものです

富士重工の

CAK-J

**コンテナハウス**

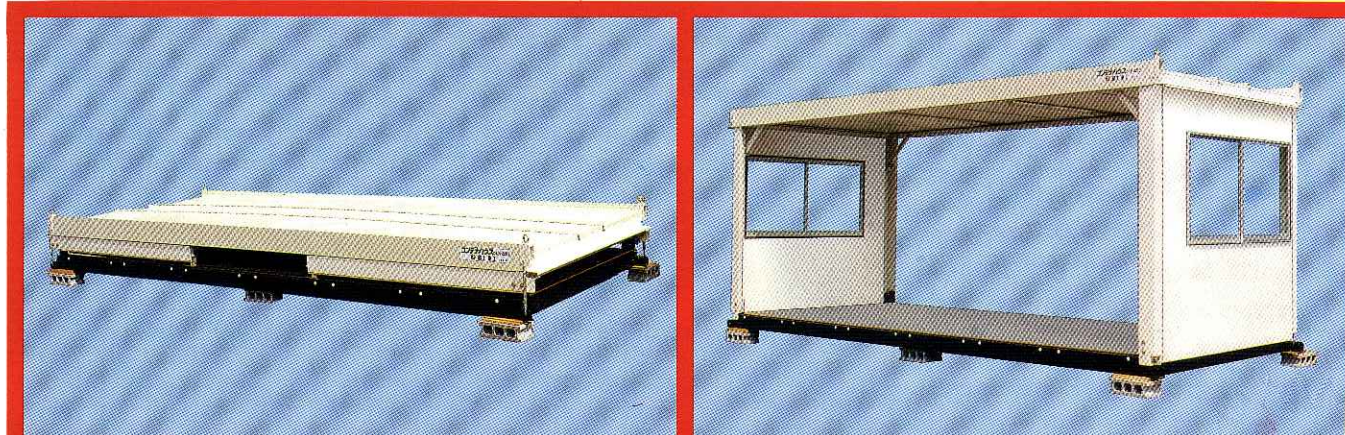

富士重工業株式会社

# コンパクトに運べて、組み立ても簡単、連棟・二階建も可能なオールマイティハウス

富士重工業の  
**コンテナハウス**

- 単棟・連棟・2階建が可能です。
- 折りたたみ式ですので保管・輸送が便利。  
(5棟"5段"積み保管、大型トラックで4棟"4段"積みが可能。CAK-351タイプは4トン車での輸送も容易です。)
- 組み立て、折りたたみは、単棟で約20分。  
(ユニット車およびオペレーターと作業員2名)作業時の消耗品はまったく不要です。
- 側壁は900mmモジュールのパネル化により、ドアや窓の位置を自由に変えることができます。また交換・修理も容易です。
- パネルはウレタン注入発泡成形のハイグレード仕上げで美しく、また断熱性・遮音性にも優れています。




●連棟の場合、室内は3間梁間の大空間となります。

## 躯体ユニット





### 標準パネル


- 壁 (妻専用)
- ドア ストッパー
- ドア
- 換気口
- 窓

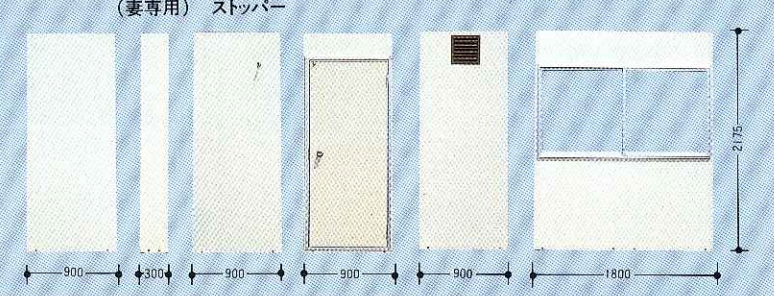

## 平面図・立面図

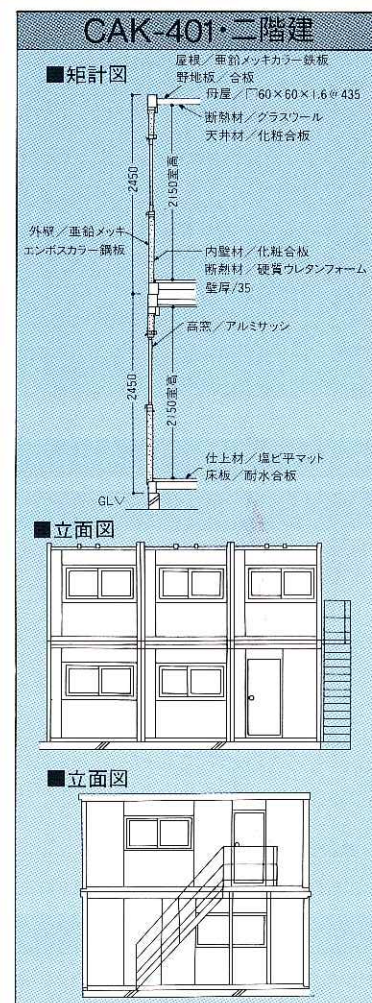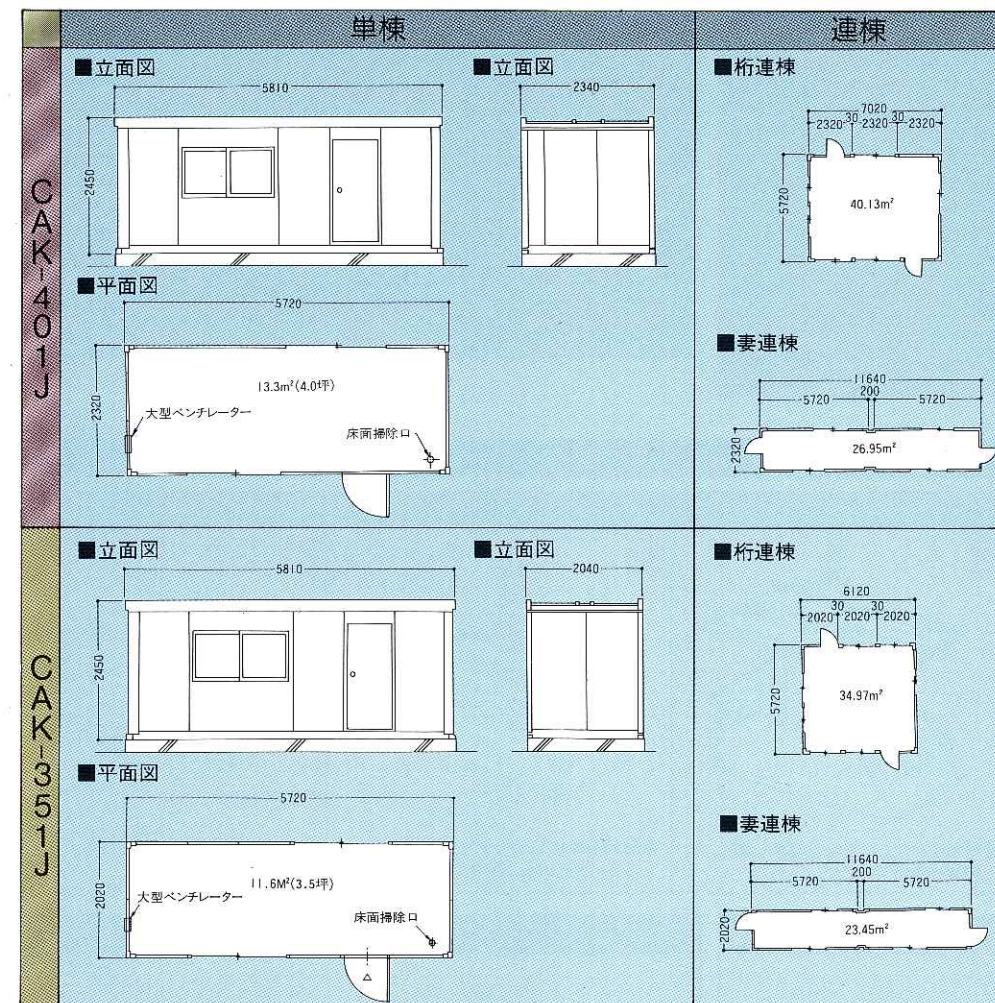

## 組み立て順序(躯体ユニット)

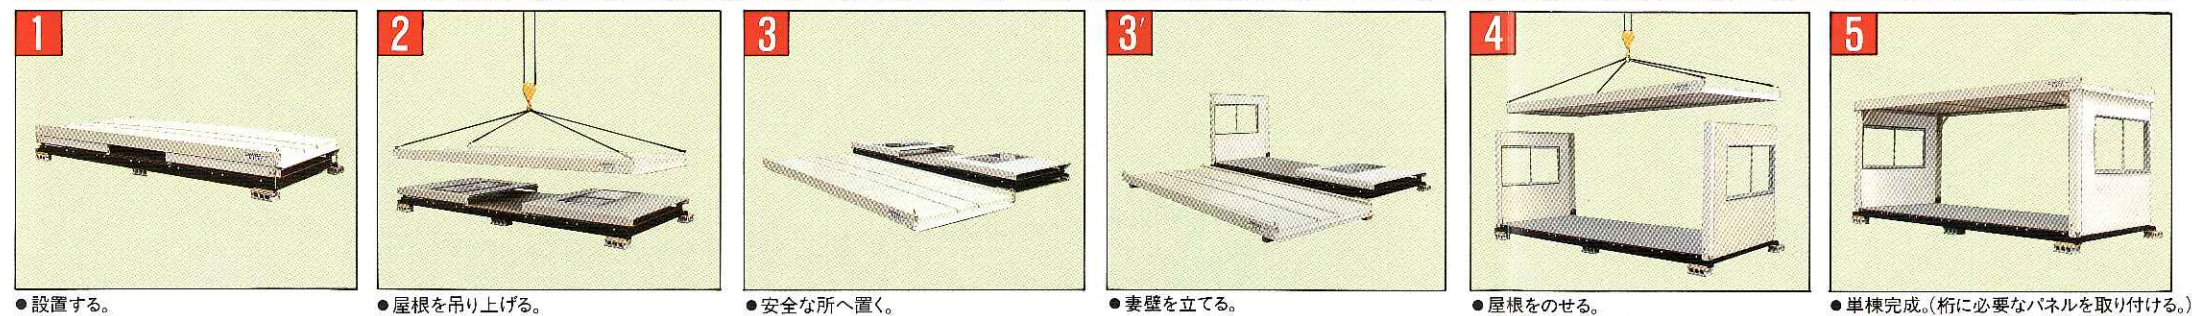

## 二階建組み立て順序



ユニット式だから  
わずかな時間で  
組み立てられます。

## ジョイント部

